

-NOTE-

△			
△			
△			
No.	Date	Revision Description	Chkd.

설계명
Project

서울연극장작센터 건립공사

승인
Approved

설계
Architect

검토2
Chkd. 2

검토1
Chkd. 1

담당
Drawn

협력설계
Consultant

도면명
Title

서울씨어터 제로
무대기계장치 단면도

축척
Scale A1: 1/50 A3: 1/100


프로젝트번호
Project No.

도면번호
Drawing No.

MS-052

일련번호
Sheet No.

Rev.
No.

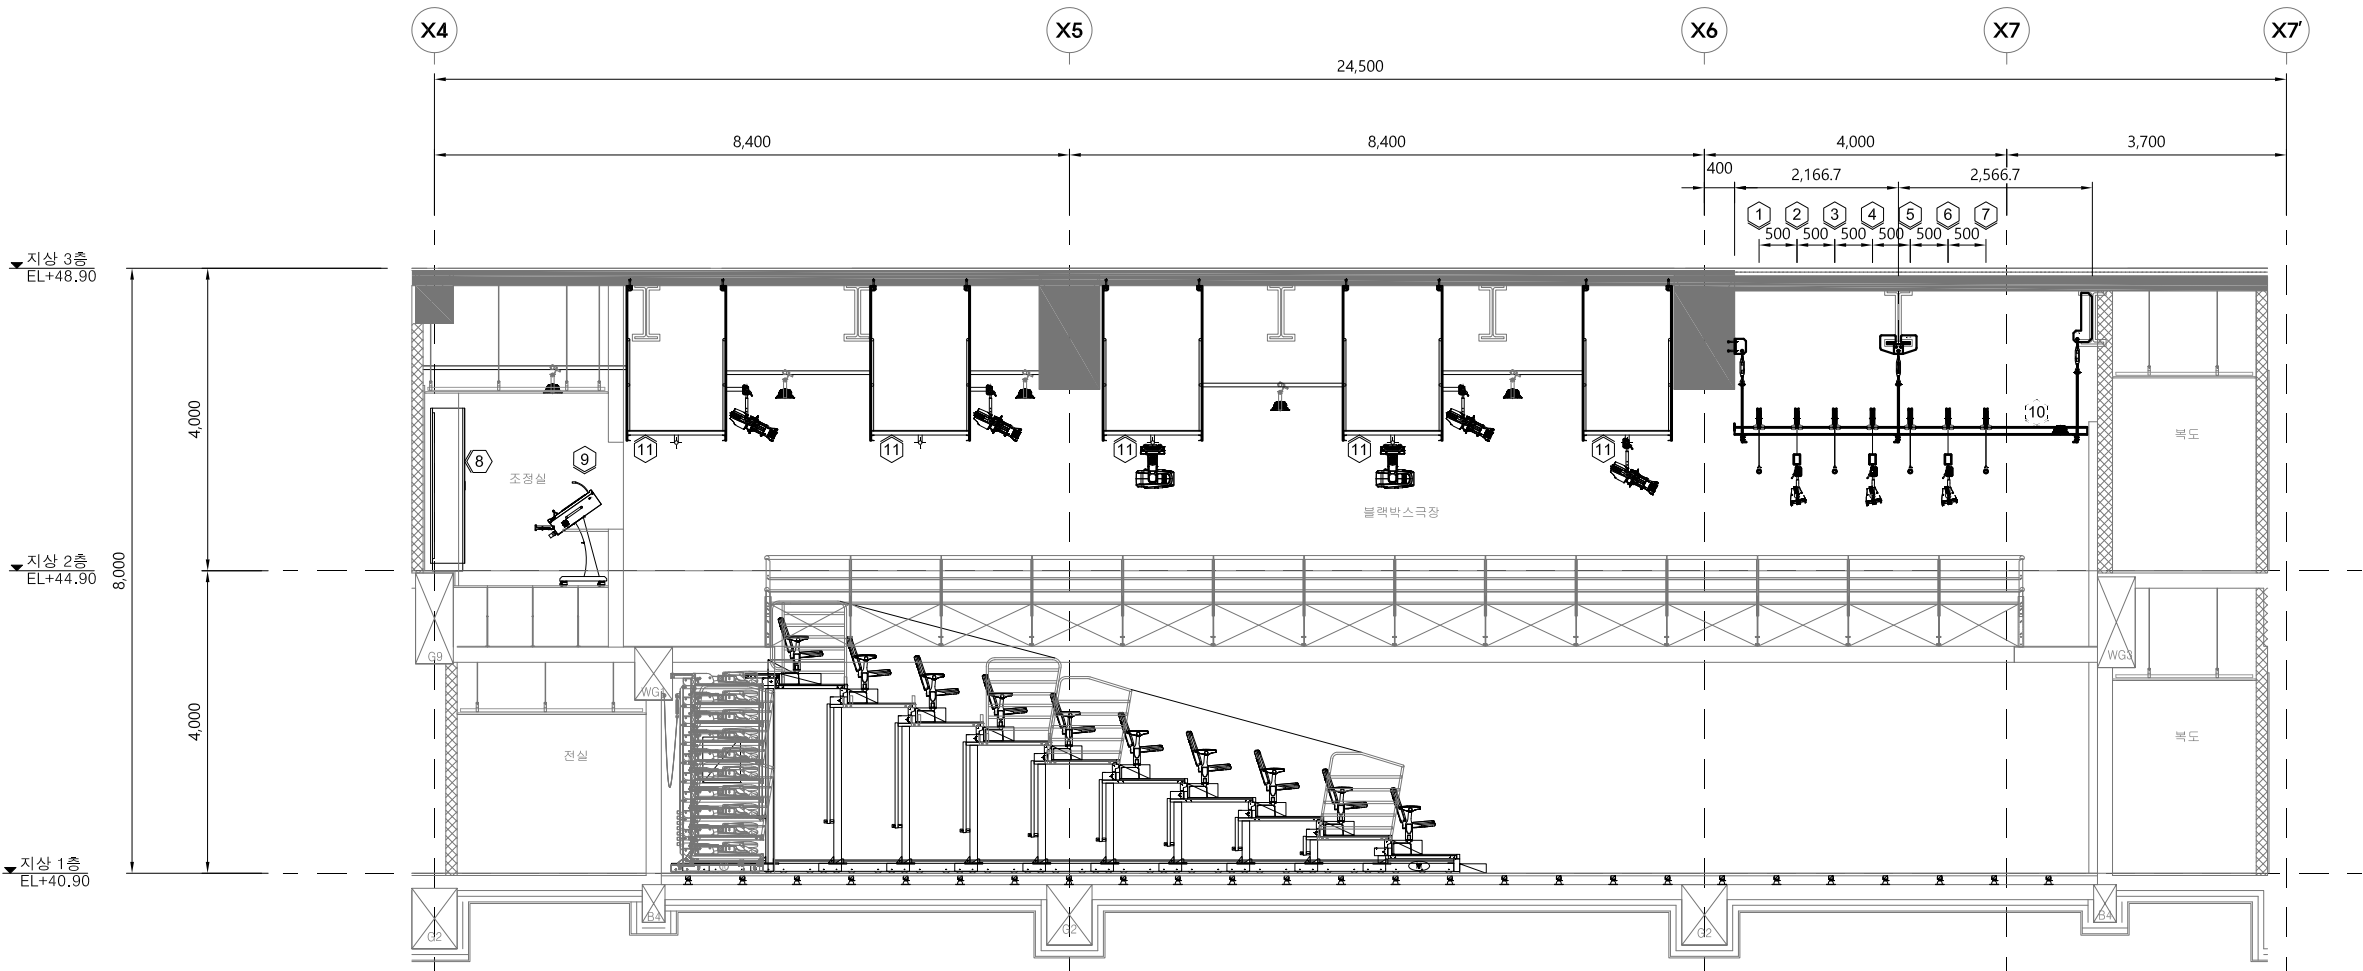

서울씨어터 제로 무대기계장치 리스트

번호	품 목	사 양	전 원 (kW X P)	수 량	속 도 (m/min)	하중(KG)			비 고
						고정하중	동하중	총하중	
1	NO.1 장치 결이대(NO.1 SET BATTEN)	9,000L	2.2KW x 4P	1 SET	12	200	300	500	
2	NO.1 조명 결이대(NO.1 LIGHT BATTEN)	9,000L	2.2KW x 4P	1 SET	12	200	300	500	
3	NO.2 장치 결이대(NO.2 SET BATTEN)	9,000L	2.2KW x 4P	1 SET	12	200	300	500	
4	NO.2 조명 결이대(NO.2 LIGHT BATTEN)	9,000L	2.2KW x 4P	1 SET	12	200	300	500	
5	NO.3 장치 결이대(NO.3 SET BATTEN)	9,000L	2.2KW x 4P	1 SET	12	200	300	500	
6	NO.3 조명 결이대(NO.3 LIGHT BATTEN)	9,000L	2.2KW x 4P	1 SET	12	200	300	500	
7	NO.4 장치 결이대(NO.4 SET BATTEN)	9,000L	2.2KW x 4P	1 SET	12	200	300	500	
8	배전반(CONTROL PANEL)	(MOTOR)							
9	조작반(CONTROL CONSOLE)	(MOTOR)							
10	그리드 아이언(GRID IRON)	- - -							
11	캐트워크 (CAT WALK)	- - -							
	TOTAL LOAD	7 CIR	15.40kW						

서울씨어터 제로 무대기계장치 단면도