

-NOTE-

| No. | Date | Revision Description | Chkd. |
|-----|------|----------------------|-------|
|-----|------|----------------------|-------|

설계명
Project

승인
Approved

설계
Architect

검토2
Chkd. 2

검토1
Chkd. 1

담당
Drawn

협력설계
Consultant

도면명
Title

서울씨어터 202
무대기계장치 단면도

축척
Scale

A1: 1/60 A3: 1/120


프로젝트번호
Project No.

도면번호
Drawing No.

MS-003

일련번호
Sheet No.

Rev.
No.

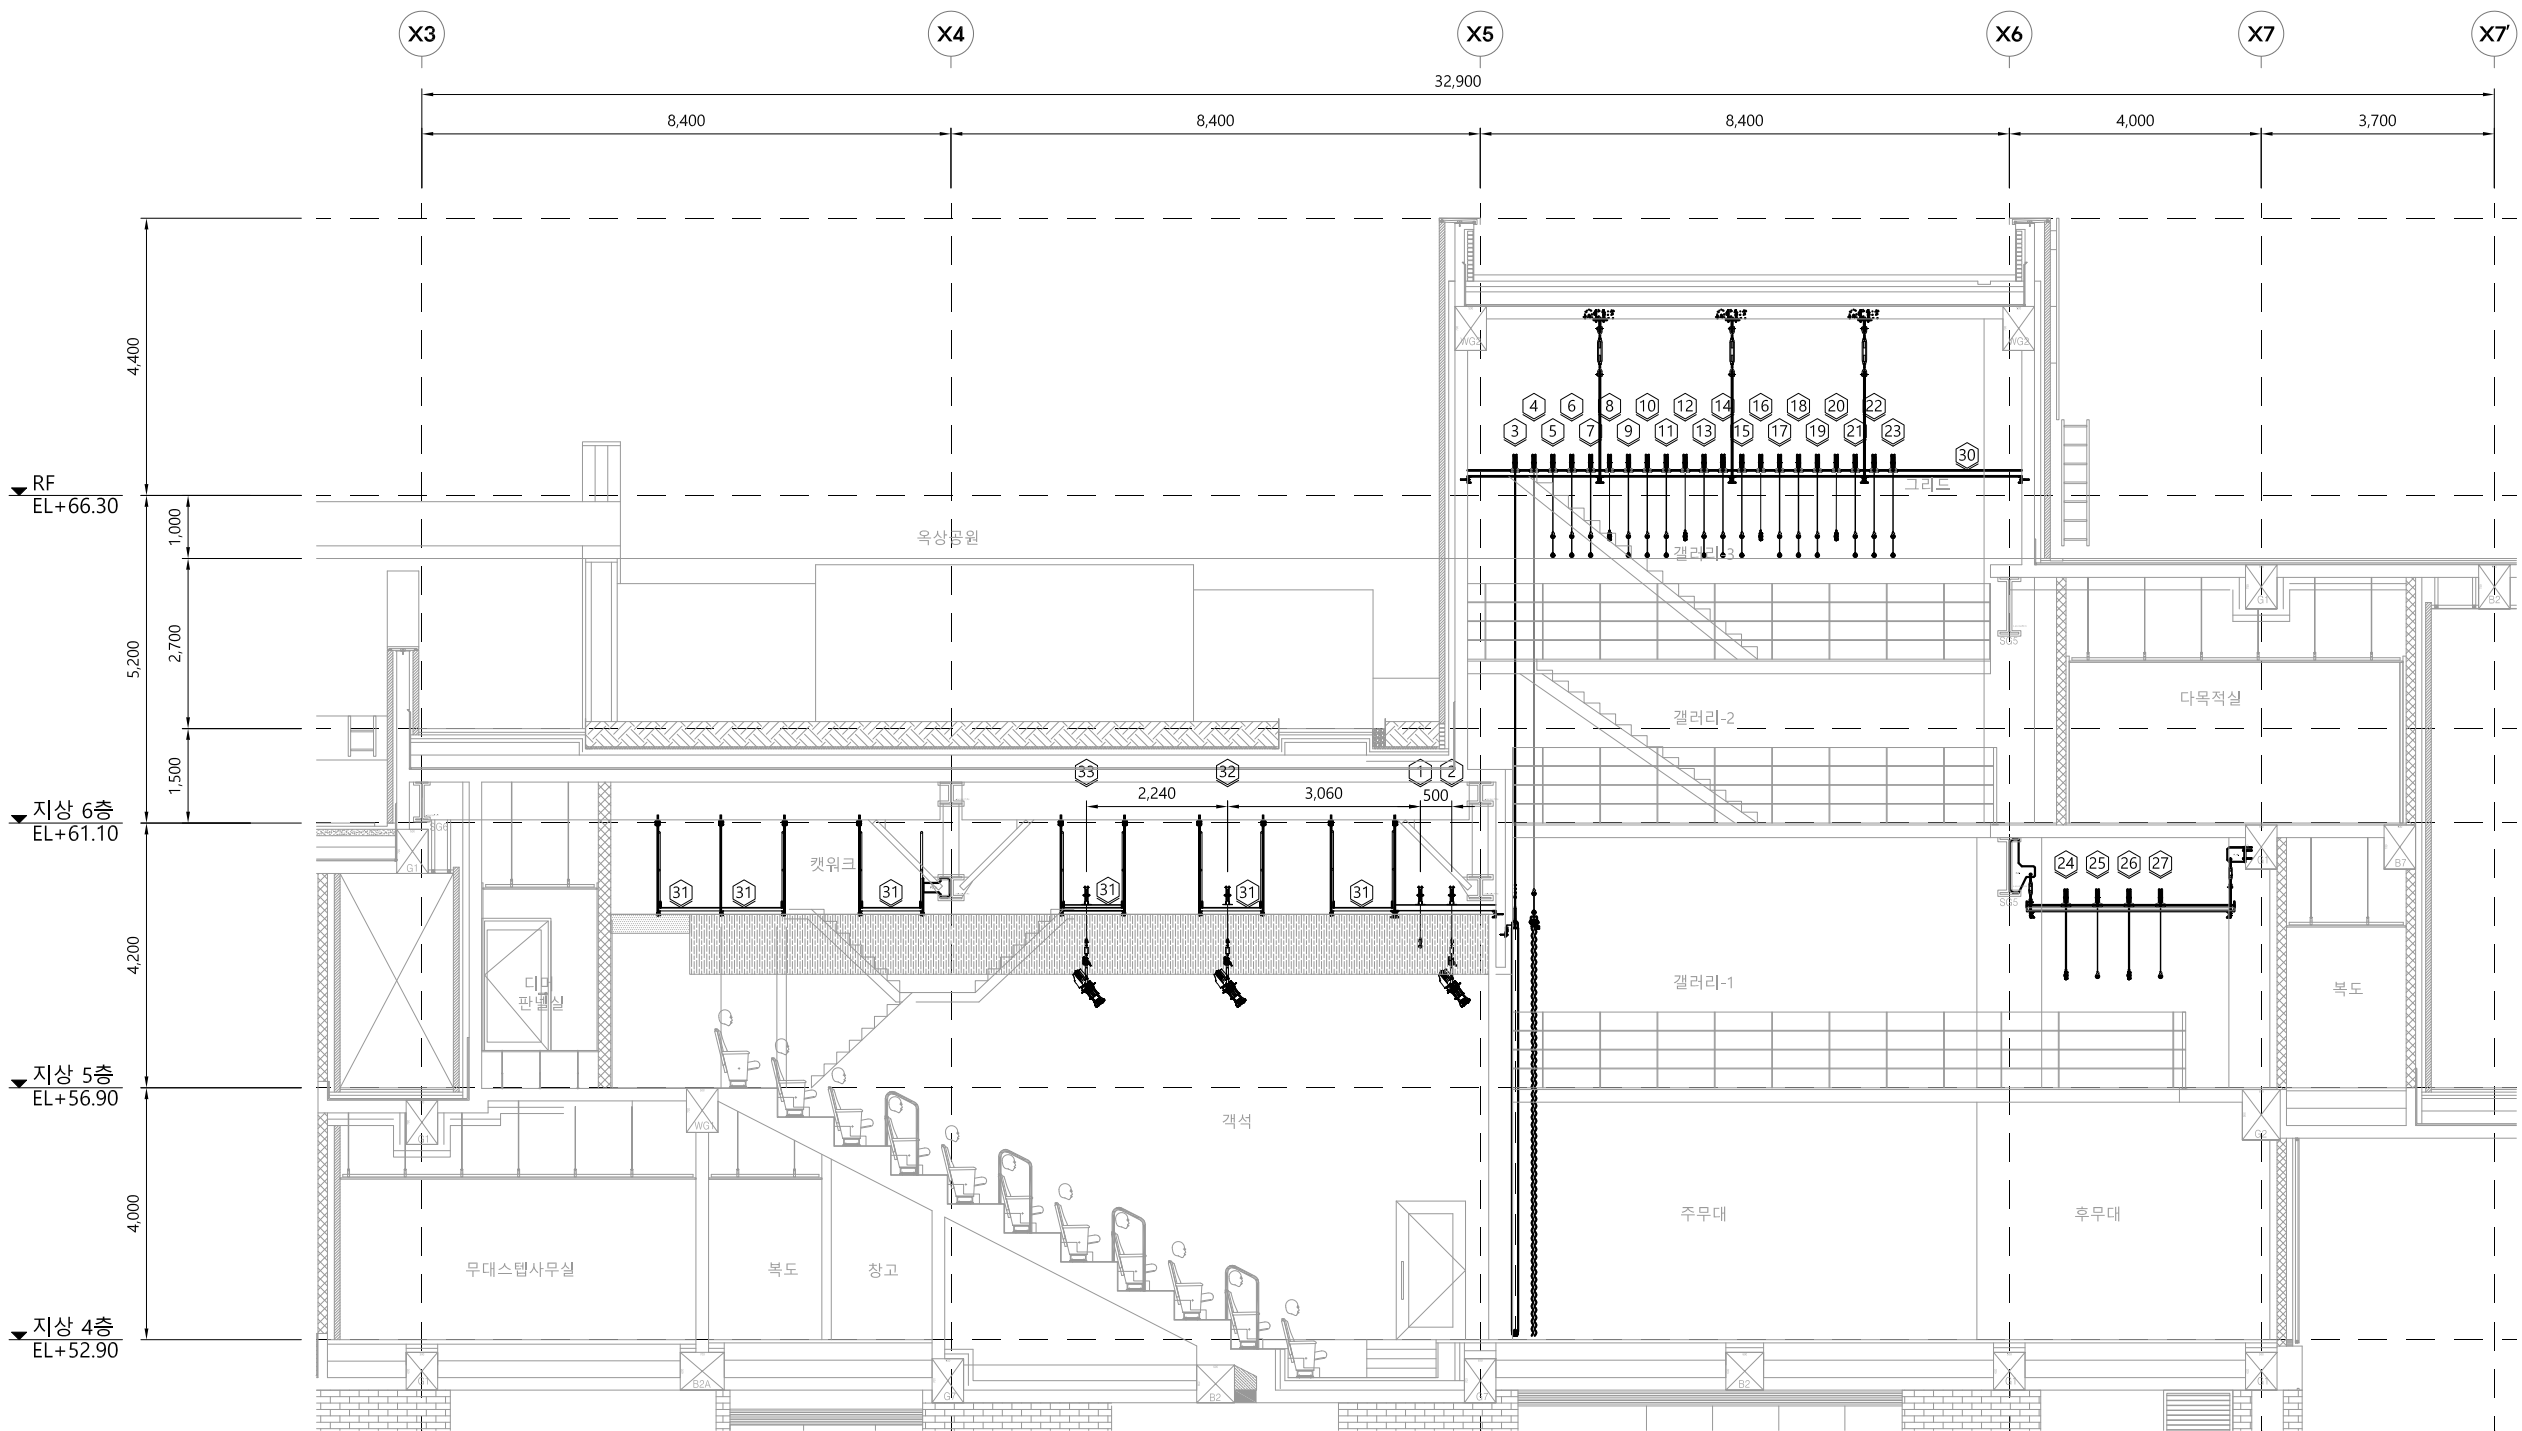

서울씨어터 202 무대기계장치 단면도