


- 07 SET NO.4
- 06 SUS NO.3
- 05 SET NO.3
- 04 SUS NO.2
- 03 SET NO.2
- 02 SUS NO.1
- 01 SET NO.1
- 하단 CAT WALK 1
- 하단 CAT WALK 1
- 하단 CAT WALK 1
- 상단 CAT WALK 1
- 상단 CAT WALK 2
- 하단 CAT WALK 2
- 하단 CAT WALK 2
- 하단 CAT WALK 2
- 상단 CAT WALK 2
- 상단 CAT WALK 3
- 하단 CAT WALK 3
- 하단 CAT WALK 3
- 하단 CAT WALK 3
- 상단 CAT WALK 3
- 상단 CAT WALK 4
- 하단 CAT WALK 4
- 하단 CAT WALK 4
- 하단 CAT WALK 4
- 상단 CAT WALK 4
- 상단 CAT WALK 5
- 하단 CAT WALK 5
- 하단 CAT WALK 5

비고




- 1. 1,2층 갤러리 Side 및 Rear 장비설치 가능
- 2. 2층 갤러리 난간 장비설치 가능
- 3. 2층 갤러리 사다리 장비설치 가능



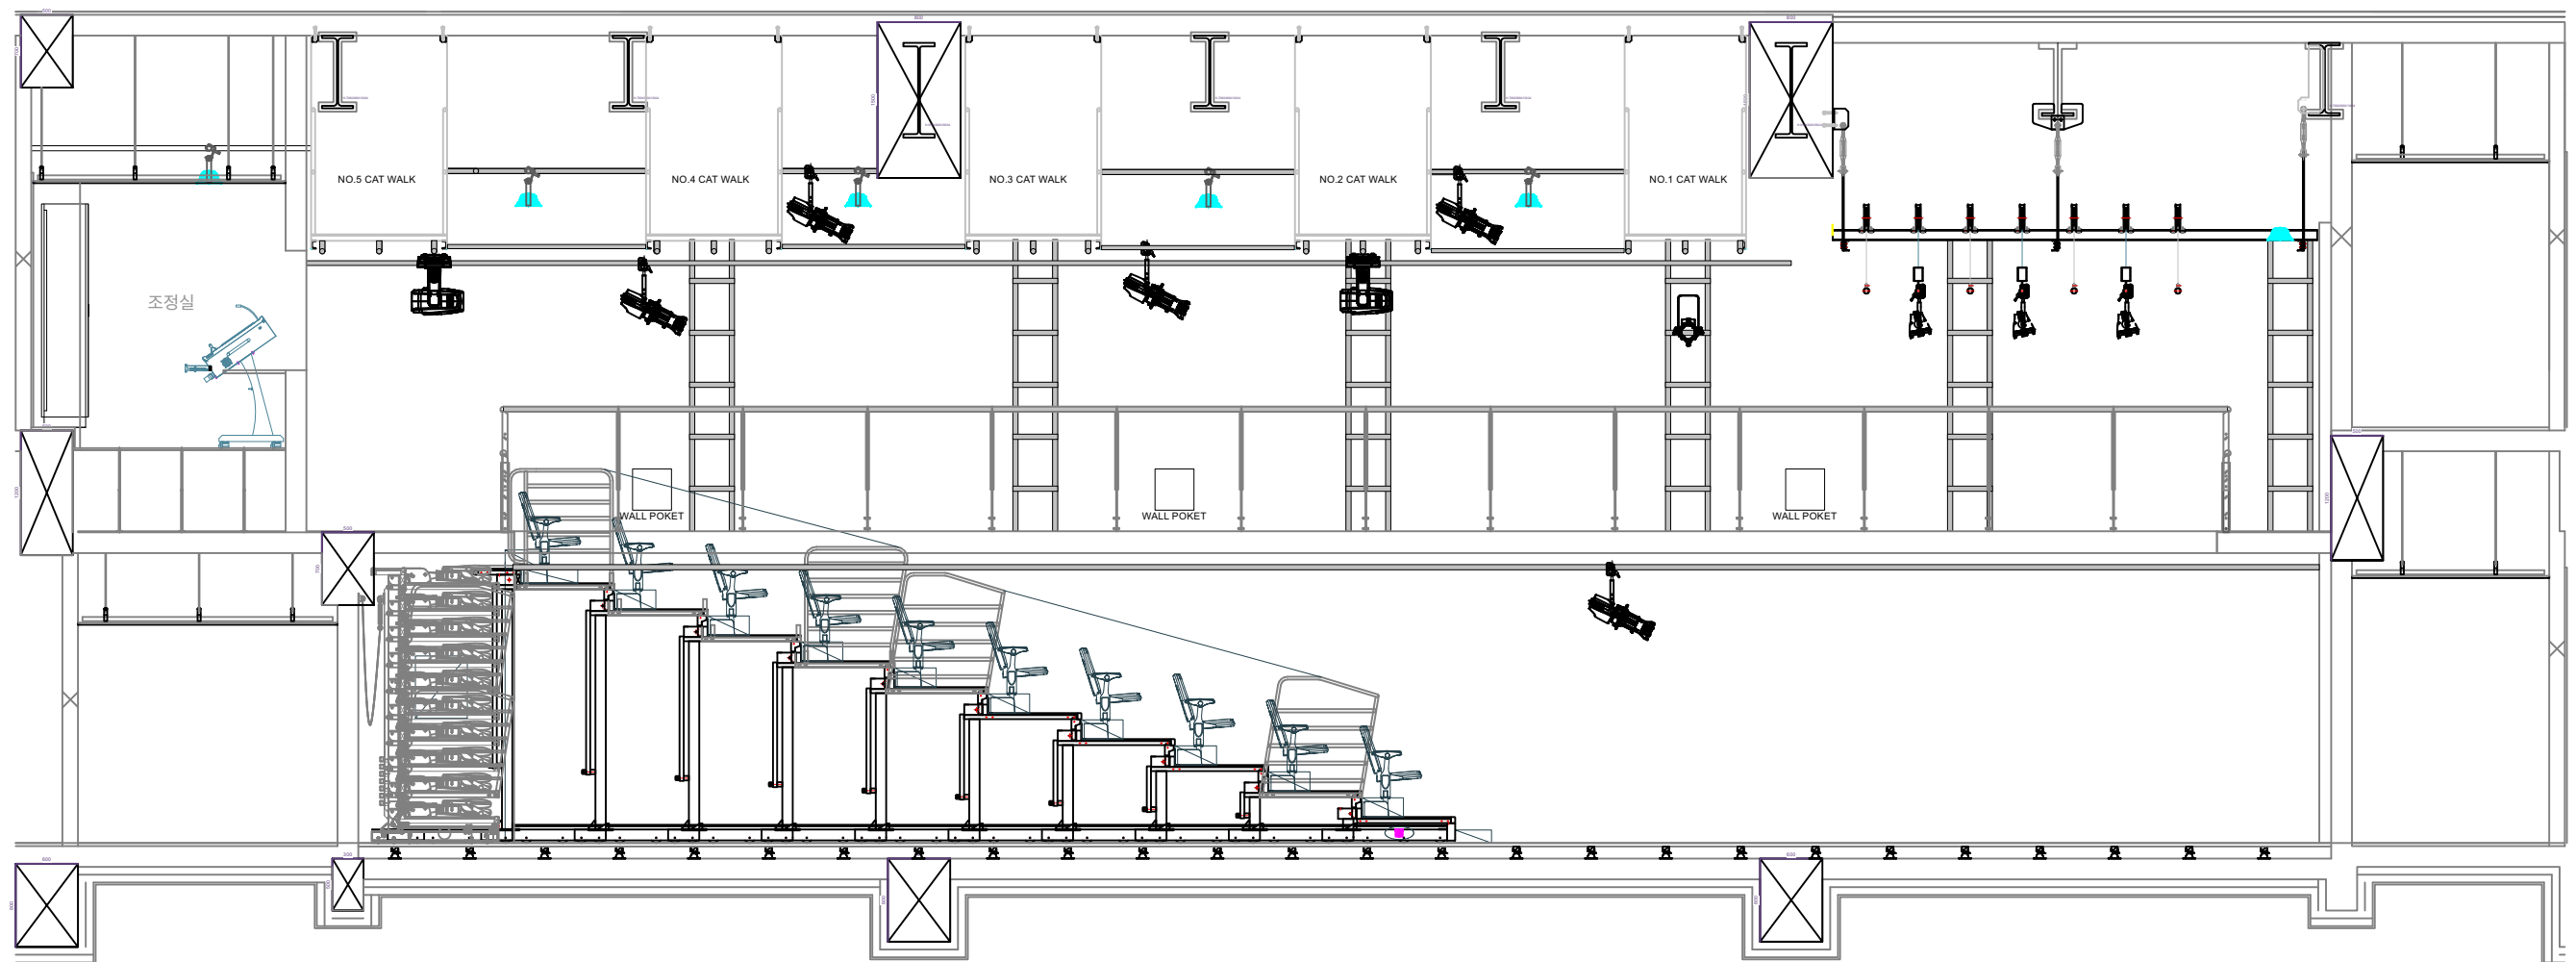

서울연극창작센터
Seoul Theater Creation Center

서울 씨어터 제로 단면도

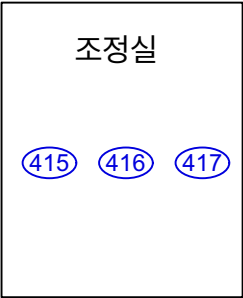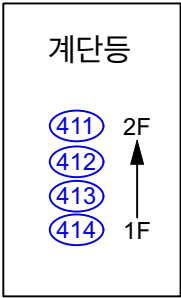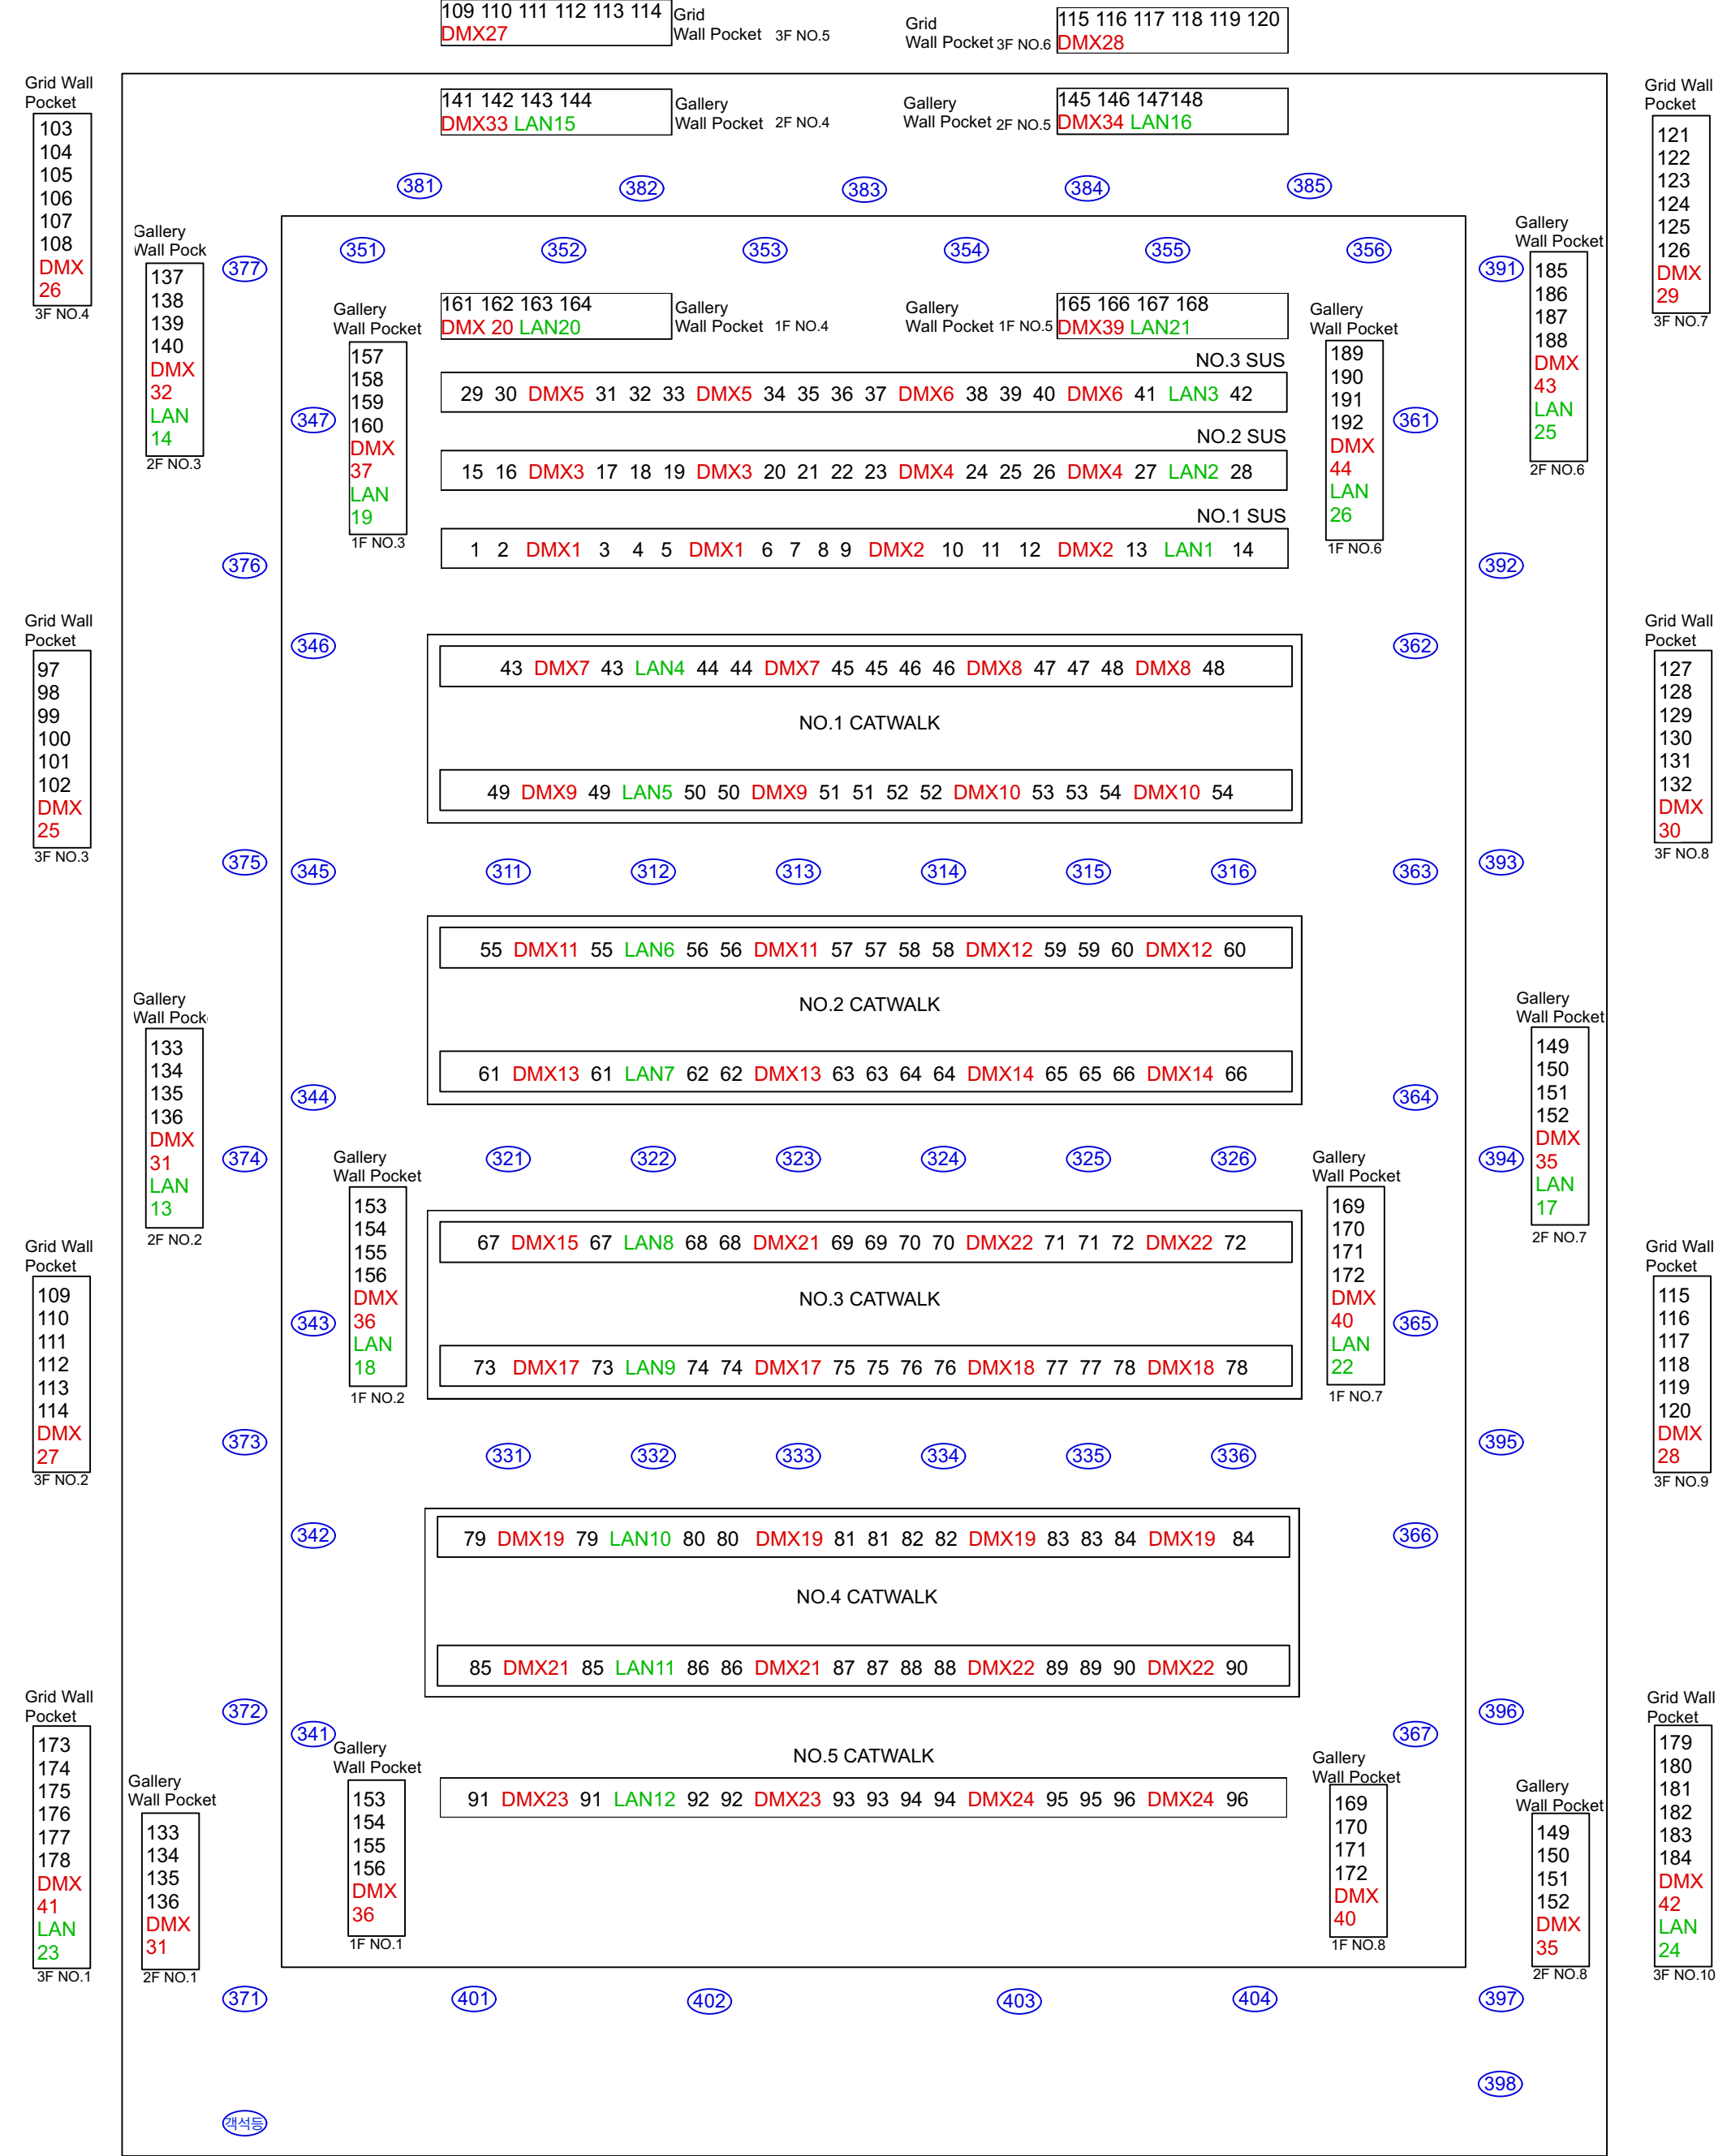

서울 씨어터 제로 조명 회로도